



SCHEMAT OSIEDLA

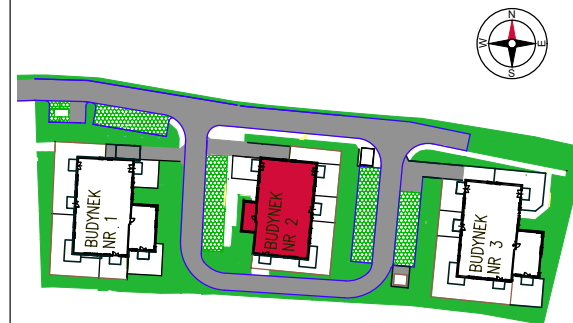

BUDYNEK 2 PARTER

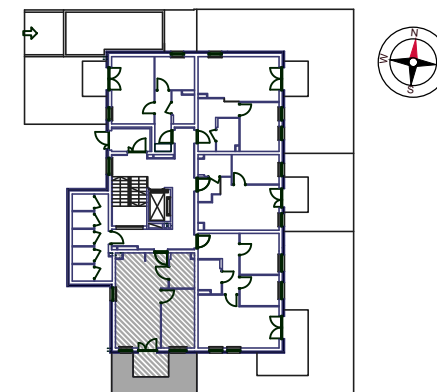


NAZWA POMIESZCZENIA POWIERZCHNIA POM.

PRZEDPOKÓJ	4,54m ²
ŁAZIENKA	4,87m ²
POKÓJ	11,21m ²
POKÓJ DZIENNY Z AN. KUCH.	21,08m ²

POWIERZCHNIA UŻYTKOWA 41,97m²

POWIERZCHNIA TARASU	4,86m ²
POWIERZCHNIA OGRÓDKA	13,40m ²

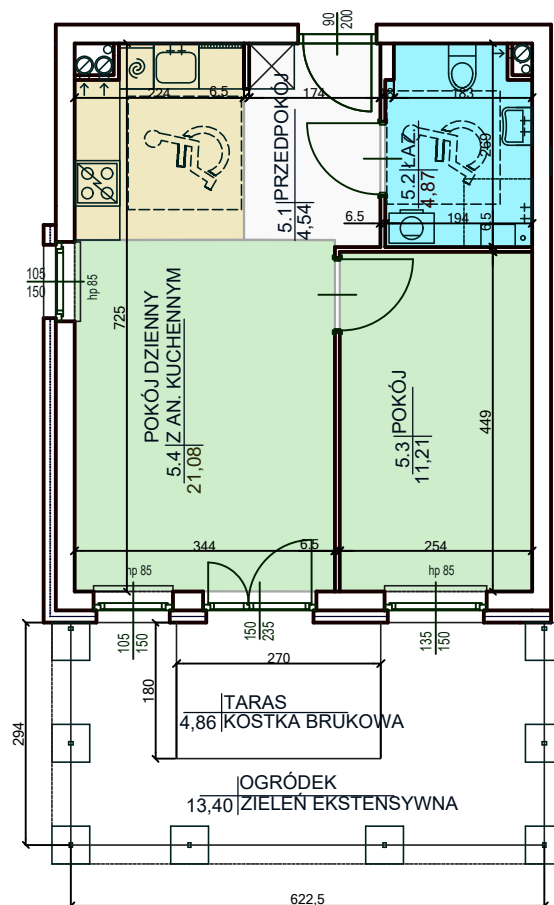

UWAGA:
 - WSZYSTKIE POWIERZCHNIE POMIESZCZEŃ PODANO Z UWZGLĘDNIENIEM GRUBOŚCI TYNKÓW
 - NINIEJSZY RYSUNEK NIE STANOWI OFERTY W ROZUMIENIU PRZEPISÓW KODEKSU CYWILNEGO

SKALA 1:100