
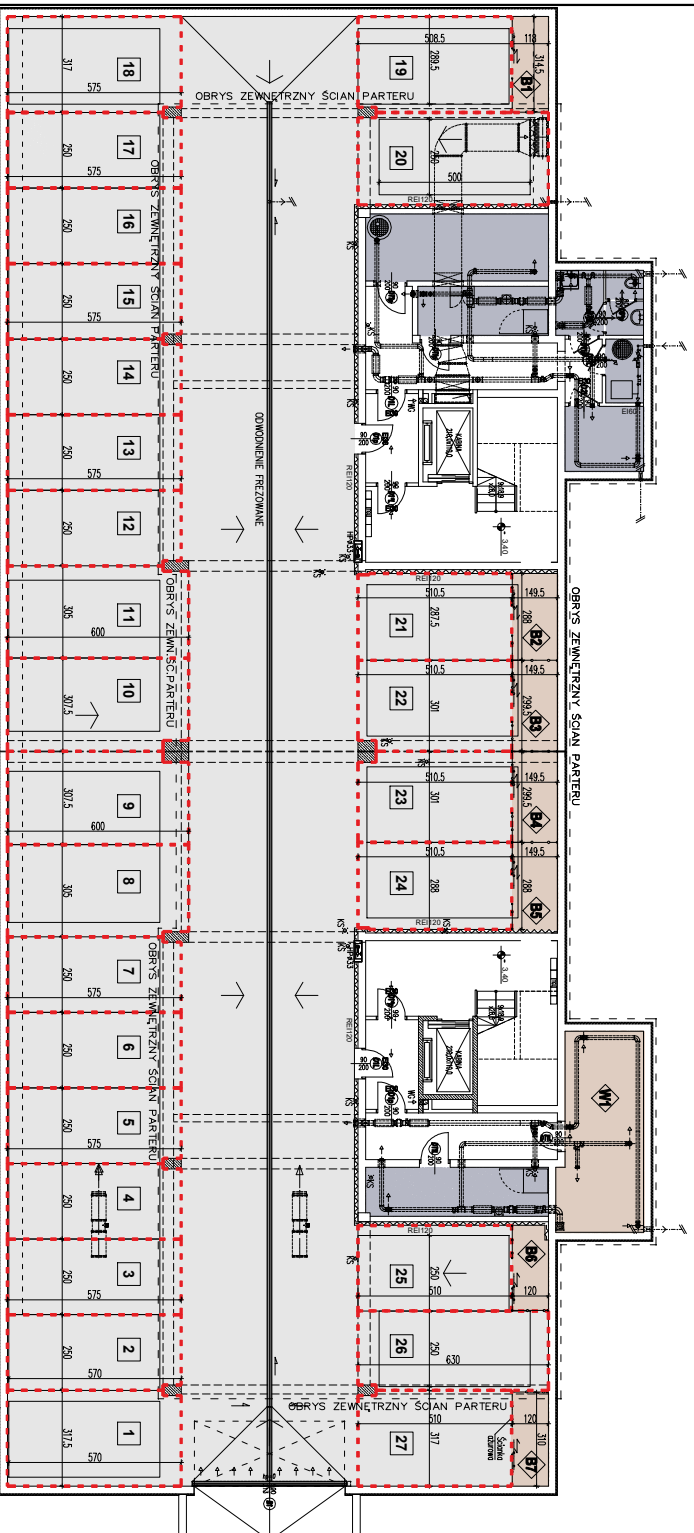
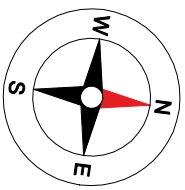


**BUDYNEK 4  
GARAŻ PODZIEMNY  
POZIOM PIWNIC**

**CZARNOCHOWICE - Etap II  
CZARNOCHOWICE, GM. WIELICZKA**

SCHEMAT OSIEDLA

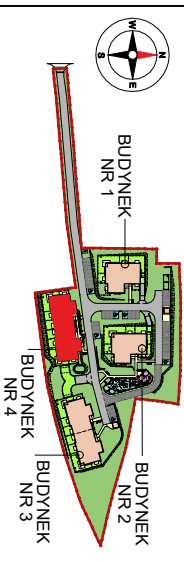

**BUDYNEK 4 POZIOM -1**

KOMUNIKACJA

POM. TECHNICZNE, GOSPOD.

POM. NA CELE LOKATORSKIE

WÓZKOWNIA/ROWEROWNIA

BOKSY LOKATORSKIE 31,66 m<sup>2</sup>

BOKS LOK. [B1] 3,71 m<sup>2</sup> BOKS LOK. [B5] 4,24 m<sup>2</sup>

BOKS LOK. [B2] 4,24 m<sup>2</sup> BOKS LOK. [B6] 3,24 m<sup>2</sup>

BOKS LOK. [B3] 4,41 m<sup>2</sup> BOKS LOK. [B7] 3,66 m<sup>2</sup>

BOKS LOK. [B4] 4,41 m<sup>2</sup>

GARAŻ - CZĘŚĆ WSPÓLNA 278,48 m<sup>2</sup>

MIEJSCA POSTOJOWE 421,81 m<sup>2</sup>

MP NR 1	18,11 m <sup>2</sup>
MP NR 2	14,26 m <sup>2</sup>
MP NR 3	14,37 m <sup>2</sup>
MP NR 4	14,26 m <sup>2</sup>
MP NR 5	14,26 m <sup>2</sup>
MP NR 6	14,37 m <sup>2</sup>
MP NR 7	14,26 m <sup>2</sup>
MP NR 8	18,14 m <sup>2</sup>
MP NR 9	18,19 m <sup>2</sup>
MP NR 10	18,19 m <sup>2</sup>
MP NR 11	18,14 m <sup>2</sup>
MP NR 12	14,26 m <sup>2</sup>
MP NR 13	14,37 m <sup>2</sup>
MP NR 14	14,26 m <sup>2</sup>
MP NR 15	14,26 m <sup>2</sup>
MP NR 16	14,37 m <sup>2</sup>
MP NR 17	14,26 m <sup>2</sup>
MP NR 18	18,11 m <sup>2</sup>
MP NR 19	16,01 m <sup>2</sup>
MP NR 20	19,13 m <sup>2</sup>
MP NR 21	14,61 m <sup>2</sup>
MP NR 22	15,10 m <sup>2</sup>
MP NR 23	15,10 m <sup>2</sup>
MP NR 24	14,62 m <sup>2</sup>
MP NR 25	14,37 m <sup>2</sup>
MP NR 26	16,42 m <sup>2</sup>
MP NR 27	16,01 m <sup>2</sup>