


DYNEK NR 4 ○ ELEWACJA POŁUDNIOWA ○

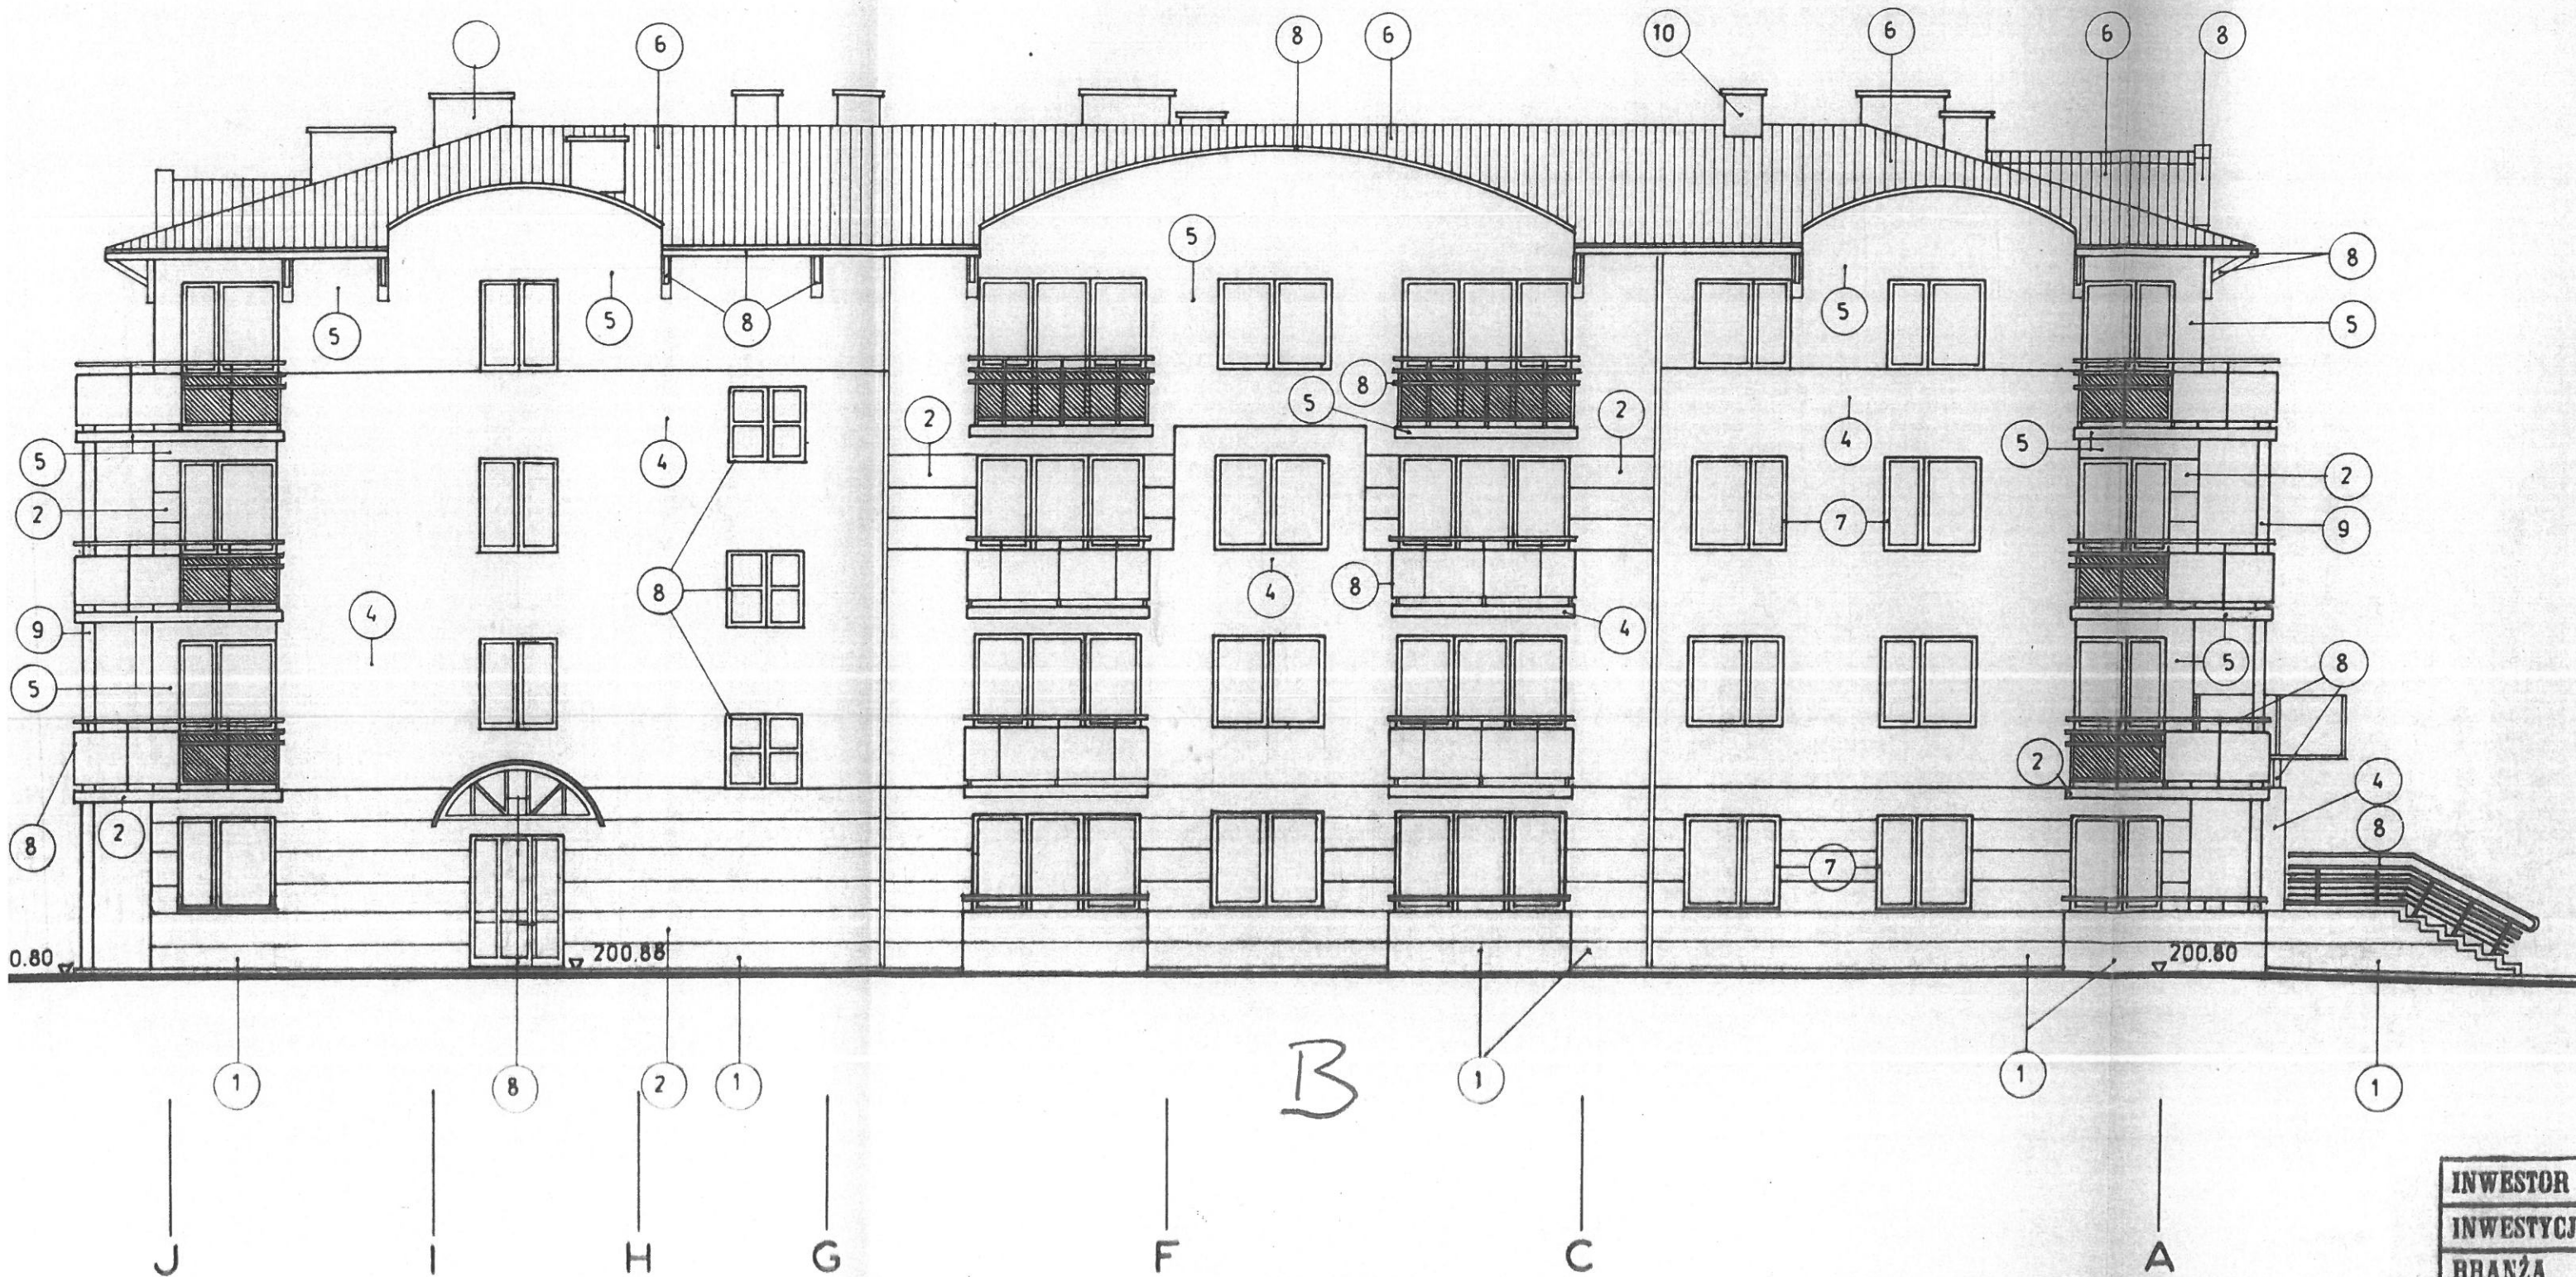

INWESTOR
INWESTYCJA
BRANŻA
NAZWA RYC.
AUTORZY P.
I NII UPRA
SPRAWDZAJ