
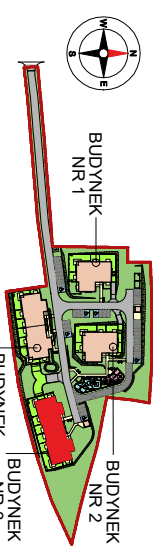
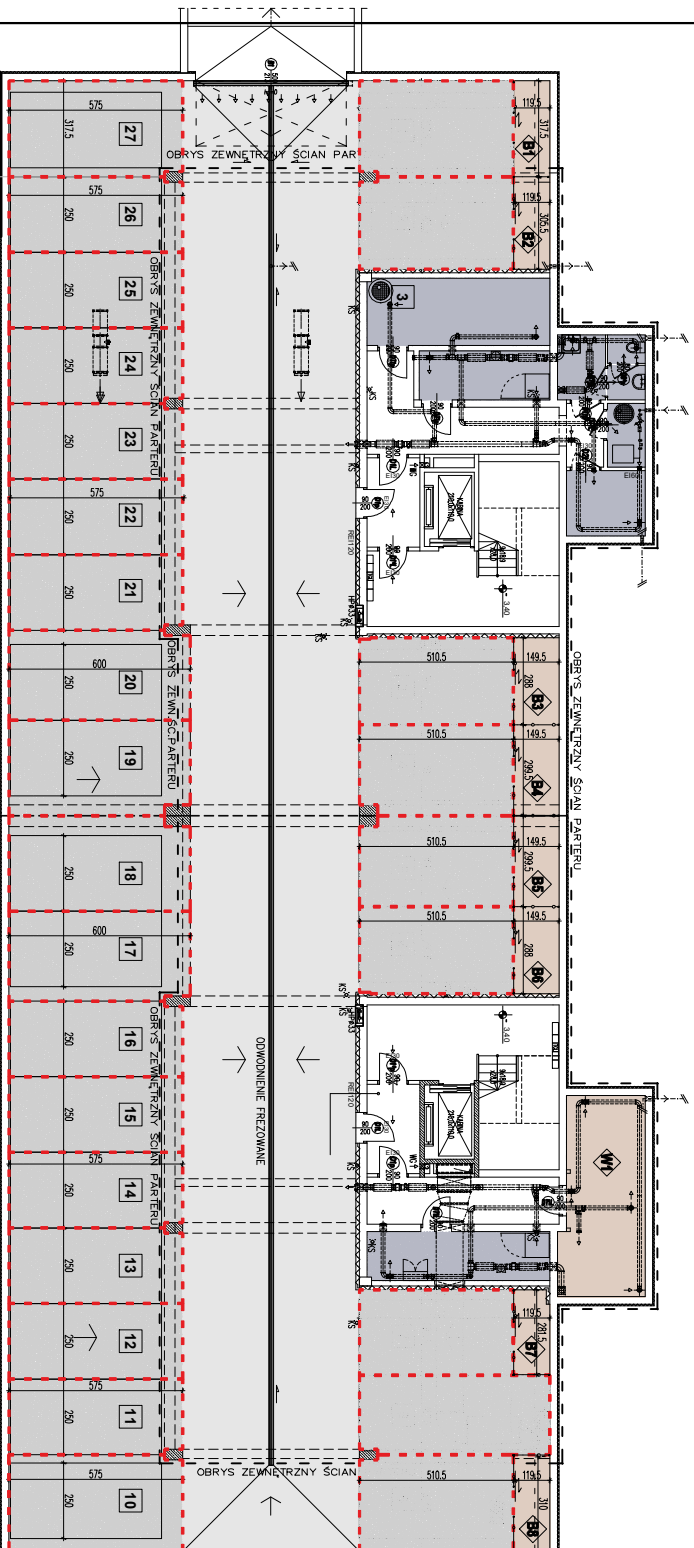


BUDYNEK 3
GARAŻ PODZIEMNY
POZIOM PIWNIC

CZARNOCHOWICE - Etap II
CZARNOCHOWICE, GM. WIELICZKA

SCHEMAT OSIEDLA

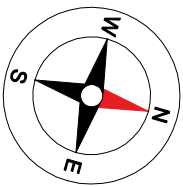

BUDYNEK 3 POZIOM -1

■	KOMUNIKACJA		
■	POM. TECHNICZNE, GOSPOD.		44,19 m ²
■	POM. NA CELE LOKATORSKIE		17,93 m ²
■	WÓZKOWNIA/ROWEROWNIA		17,93 m ²
■	BOKSY LOKATORSKIE		31,66 m ²
■	BOKS LOK. [B1]	BOKS LOK. [B5]	4,41 m ²
■	BOKS LOK. [B2]	BOKS LOK. [B6]	4,24 m ²
■	BOKS LOK. [B3]	BOKS LOK. [B7]	3,25 m ²
■	BOKS LOK. [B4]	BOKS LOK. [B8]	3,71 m ²
■	GARAŻ - CZĘŚĆ WSPÓLNA		278,48 m ²
■	MIEJSKA POSTOJOWE		418,31 m ²
■	MP NR 1		16,04 m ²
■	MP NR 2		15,48 m ²
■	MP NR 3		14,64 m ²
■	MP NR 4		15,10 m ²
■	MP NR 5		15,10 m ²
■	MP NR 6		14,64 m ²
■	MP NR 7		14,38 m ²
■	MP NR 8		16,42 m ²
■	MP NR 9		16,04 m ²
■	MP NR 10		18,11 m ²
■	MP NR 11		14,26 m ²
■	MP NR 12		14,37 m ²
■	MP NR 13		14,26 m ²
■	MP NR 14		14,26 m ²
■	MP NR 15		14,37 m ²
■	MP NR 16		14,26 m ²
■	MP NR 17		17,69 m ²
■	MP NR 18		18,64 m ²
■	MP NR 19		18,64 m ²
■	MP NR 20		17,69 m ²
■	MP NR 21		14,26 m ²
■	MP NR 22		14,37 m ²
■	MP NR 23		14,26 m ²
■	MP NR 24		14,26 m ²
■	MP NR 25		14,37 m ²
■	MP NR 26		14,26 m ²
■	MP NR 27		18,14 m ²

INWESTPROJEKT ŚWIĘTOKRZYSKI

ul. Tępolewa 18

Tel./fax 41 344 23 18

SPÓŁDZIELNIA PRACY

UWAGA :

- WSZYŚKIE POWIERZCHNIE POMIESZCZENI PODANO BEZ UWZGLĘDNIENIA GRUBOŚCI TYNKÓW
 - NINIJSZY RYSUNEK NIE STANOWI OFERTY W ROZUMIENIU PRZEPISÓW KODEKSU CYWILNEGO

SKALA 1:250