


K NR 3 • ELEWACJA POŁUDNIOWA

1:100

URZĄD MIASTA KRAKÓW
WYDZIAŁ ARCHITEKTURY
ODDZIAŁ ARCHITEKTURY
KRAKÓW, RYNEK PODGÓRNY
tel. 656-04-44

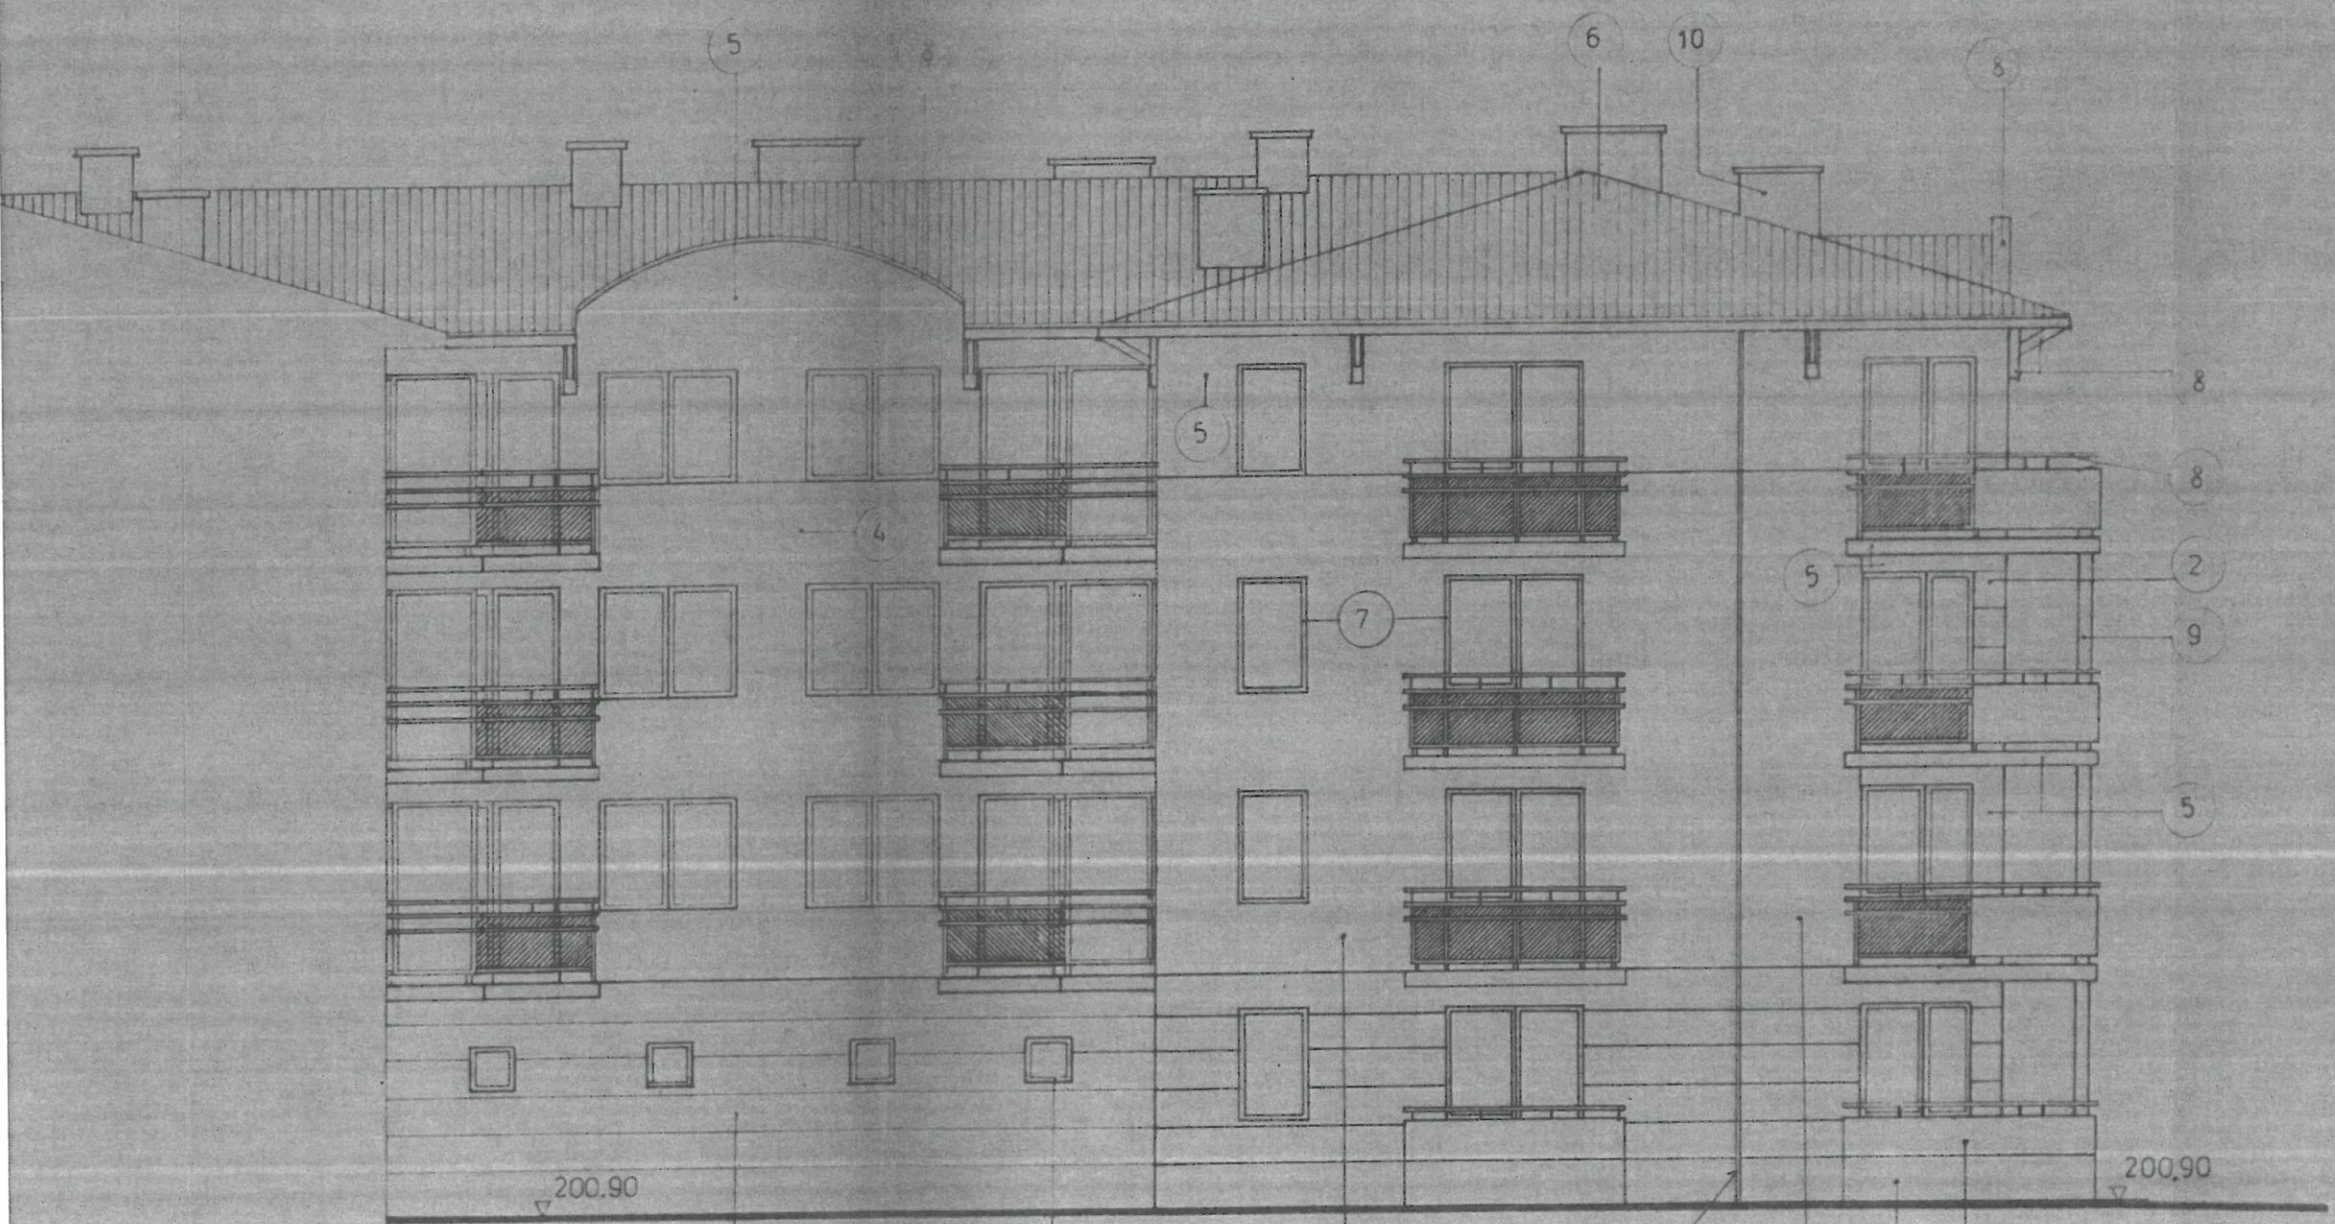

UWAGA:
OZNACZENIA KOLORYSTYKI
RYS NR 30

D F G I J

2 7 4 4 1 2

nut w tynku

INWESTOR	SPÓŁNOŚĆ MIASTOWA "WNIĘCZAK"
INWESTYCJA	OSIEDLE MIASTOWE "ZŁOĆCIEŃ"
OPRACOWANIE	ARCHITEKTURA
NAZWA PROJEKTU	BUDYNEK NR 3
	ELEWACJA POŁUDNIOWA
PROJEKTOWAŁ	ARCH. H. PIETA BPP 86/80
	ARCH. A. LASKOWSKA
	RP UPR 141/91
OPRACOWAŁ	ARCH. E. SIKORA
	BPP 88/80