

BUDYNEK 4 - MIESZKANIE NR 19


2 POKOJE + ANEKS KUCHENNY - PARTER

42,84m²


AGATOWA II

OSIEDLE ZŁOCIEN

SCHEMAT OSIEDLA

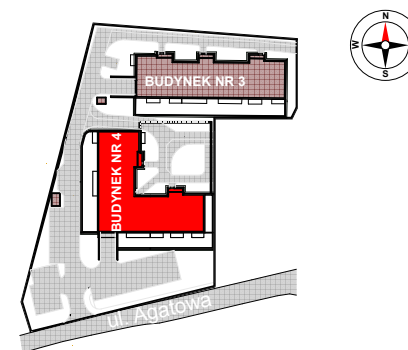

BUDYNEK 4 PARTER

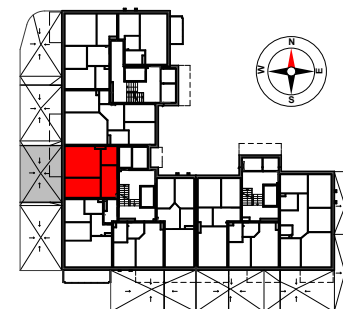


NAZWA POMIESZCZENIA POWIERZCHNIA POM.

PRZEDPOKÓJ	8,50m ²
POKÓJ	16,74m ²
POKÓJ	11,47m ²
ANEKS KUCHENNY	1,51m ²
ŁAZIENKA	4,62m ²

POWIERZCHNIA UŻYTKOWA 42,84m²

POWIERZCHNIA TARASU 39,71m²

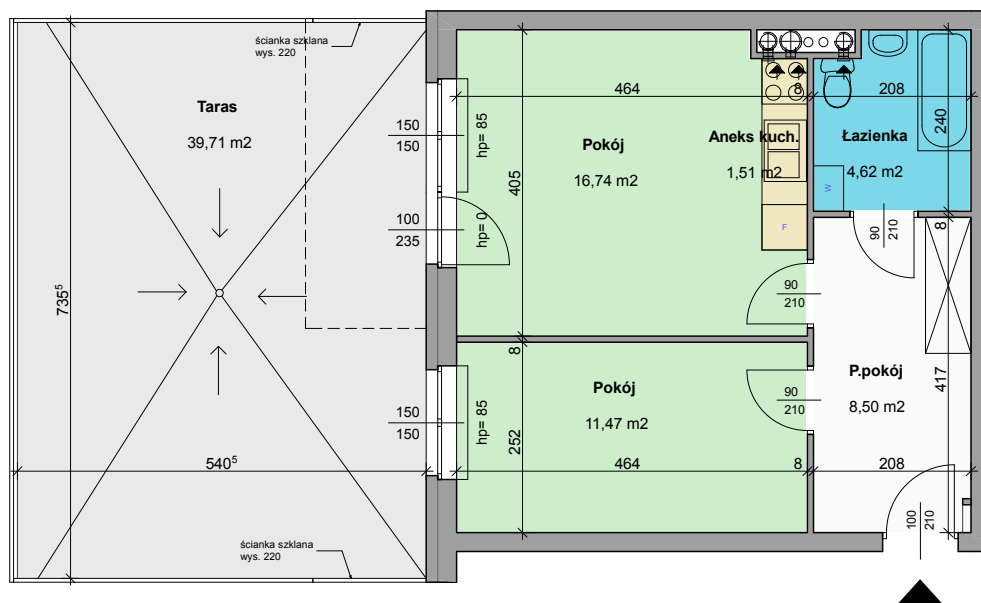

UWAGA:
 - WSZYSTKIE POWIERZCHNIE POMIESZCZEŃ PODANO Z UWZGLĘDNIENIEM GRUBOŚCI TYNKÓW
 - NINIEJSZY RYSUNEK NIE STANOWI OFERTY W ROZUMIENIU PRZEPISÓW KODEKSU CYWILNEGO

SKALA 1:100