
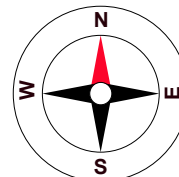



BUDYNEK 3 - MIESZKANIE NR 27
 2 POKOJE + ANEKS KUCHENNY - IV PIĘTRO
49,28m²

CZARNOCHOWICE


GM. WIELICZKA

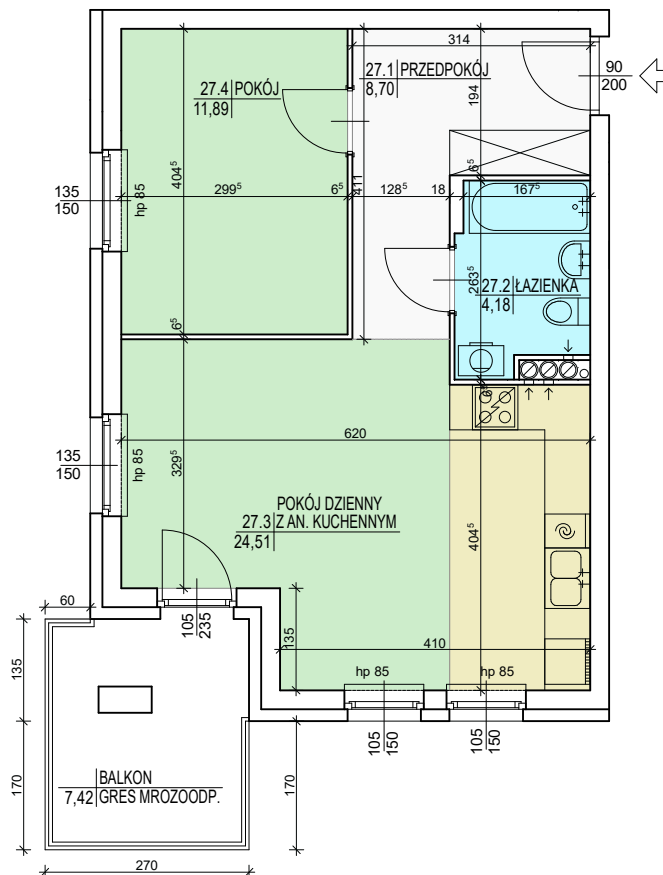

SCHEMAT OSIEDLA

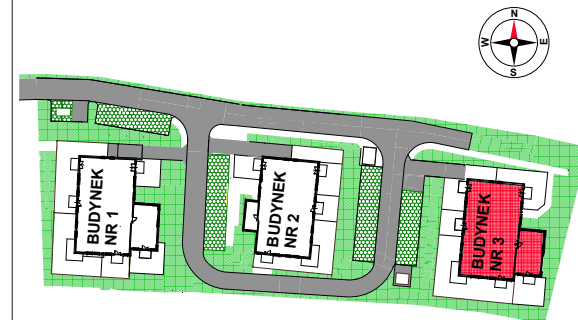

BUDYNEK 3 IV PIĘTRO

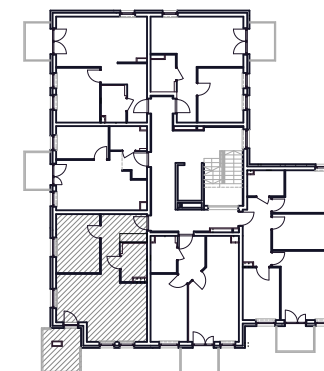

NAZWA POMIESZCZENIA POWIERZCHNIA POM.

PRZEDPOKÓJ	8,70m ²
ŁAZIENKA	4,18m ²
POKÓJ DZIENNY Z AN. KUCH.	24,51m ²
POKÓJ	11,89m ²

POWIERZCHNIA UŻYTKOWA 49,28m²

POWIERZCHNIA BALKONU 7,42m²

UWAGA:
 - WSZYSTKIE POWIERZCHNIE POMIESZCZEŃ PODANO Z UWZGLĘDNIENIEM GRUBOŚCI TYNKÓW
 - NINIEJSZY RYSUNEK NIE STANOWI OFERTY W ROZUMIENIU PRZEPISÓW KODEKSU CYWILNEGO

SKALA 1:100