



BUDYNEK 4 - MIESZKANIE NR 12
 3 POKOJE + ANEKS KUCHENNY - III PIĘTRO
50,32m²

AGATOWA II
 OSIEDLE ZŁOCIEŃ

SCHEMAT OSIEDLA

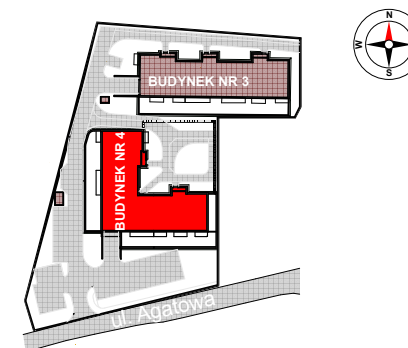


BUDYNEK 4 III PIĘTRO

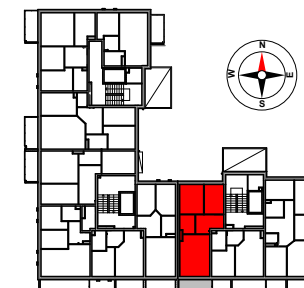

NAZWA POMIESZCZENIA POWIERZCHNIA POM.

PRZEDPOKÓJ	7,08m ²
POKÓJ	17,45m ²
POKÓJ	10,98m ²
POKÓJ	8,98m ²
ANEKS KUCHENNY	1,61m ²
ŁAZIENKA	4,22m ²

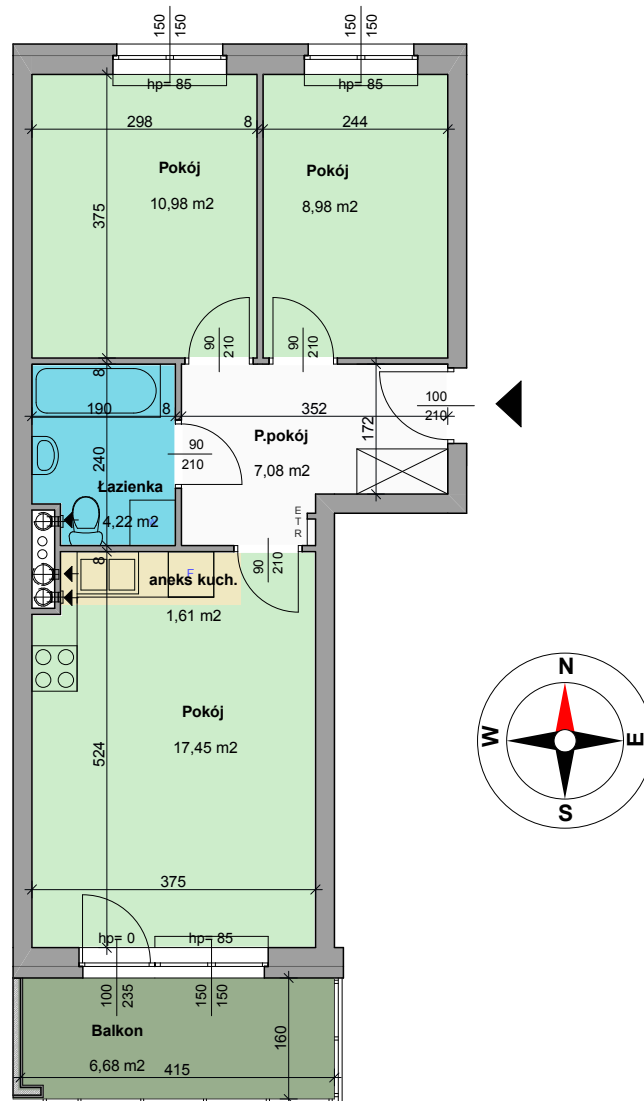

UWAGA:
 - WSZYSTKIE POWIERZCHNIE POMIESZCZEŃ PODANO Z UWZGLĘDNIENIEM GRUBOŚCI TYNKÓW
 - NINIEJSZY RYSUNEK NIE STANOWI OFERTY W ROZUMIENIU PRZEPISÓW KODEKSU CYWILNEGO

SKALA 1:100

POWIERZCHNIA UŻYTKOWA 50,32m²
POWIERZCHNIA BALKONU 6,68m²